


- - - - - LÍMIT DE LA ZONA DE DOMINI  
 PÚBLIC MARÍTIM TERRESTRE (O.M. 13-12-07)  
 ..... LÍMIT DE LA ZONA DE  
 SERVIDUD DE TRANSIT  
 ..... LÍMIT DE LA ZONA DE  
 SERVIDUD DE PROTECCIO


NOTA 1- ELS USOS A LA ZONA DE DOMINI PÚBLIC MARÍTIM  
 TERRESTRE (D.P.M.T.) S'AJUSTARAN AL DISPOSAT EN  
 EL TÍTOL III DE LA LLEI DE COSTES

NOTA 2- LA SERVIDUD DE TRANSIT DE 6 m. D'AMPLIÀRIA DARRERE DE  
 LA LÍNEA LÍMIT DE LA ZONA DE D.P.M.T. COMPLIRÀ AMB EL  
 DISPOSAT A L'ARTICLE 27 DE LA LLEI DE COSTES

NOTA 3- ELS USOS, OBRES, ACTIVITATS I INSTAL·LACIONS A LA ZONA DE  
 SERVIDUD DE PROTECCIO (ZSP) DEL D.P.M.T. S'AJUSTARAN AL  
 DISPOSAT ALS ARTICLES 24 I 25 O A LA DISPOSICIO TRANSITORIA  
 TERCERA DE LA LLEI DE COSTES

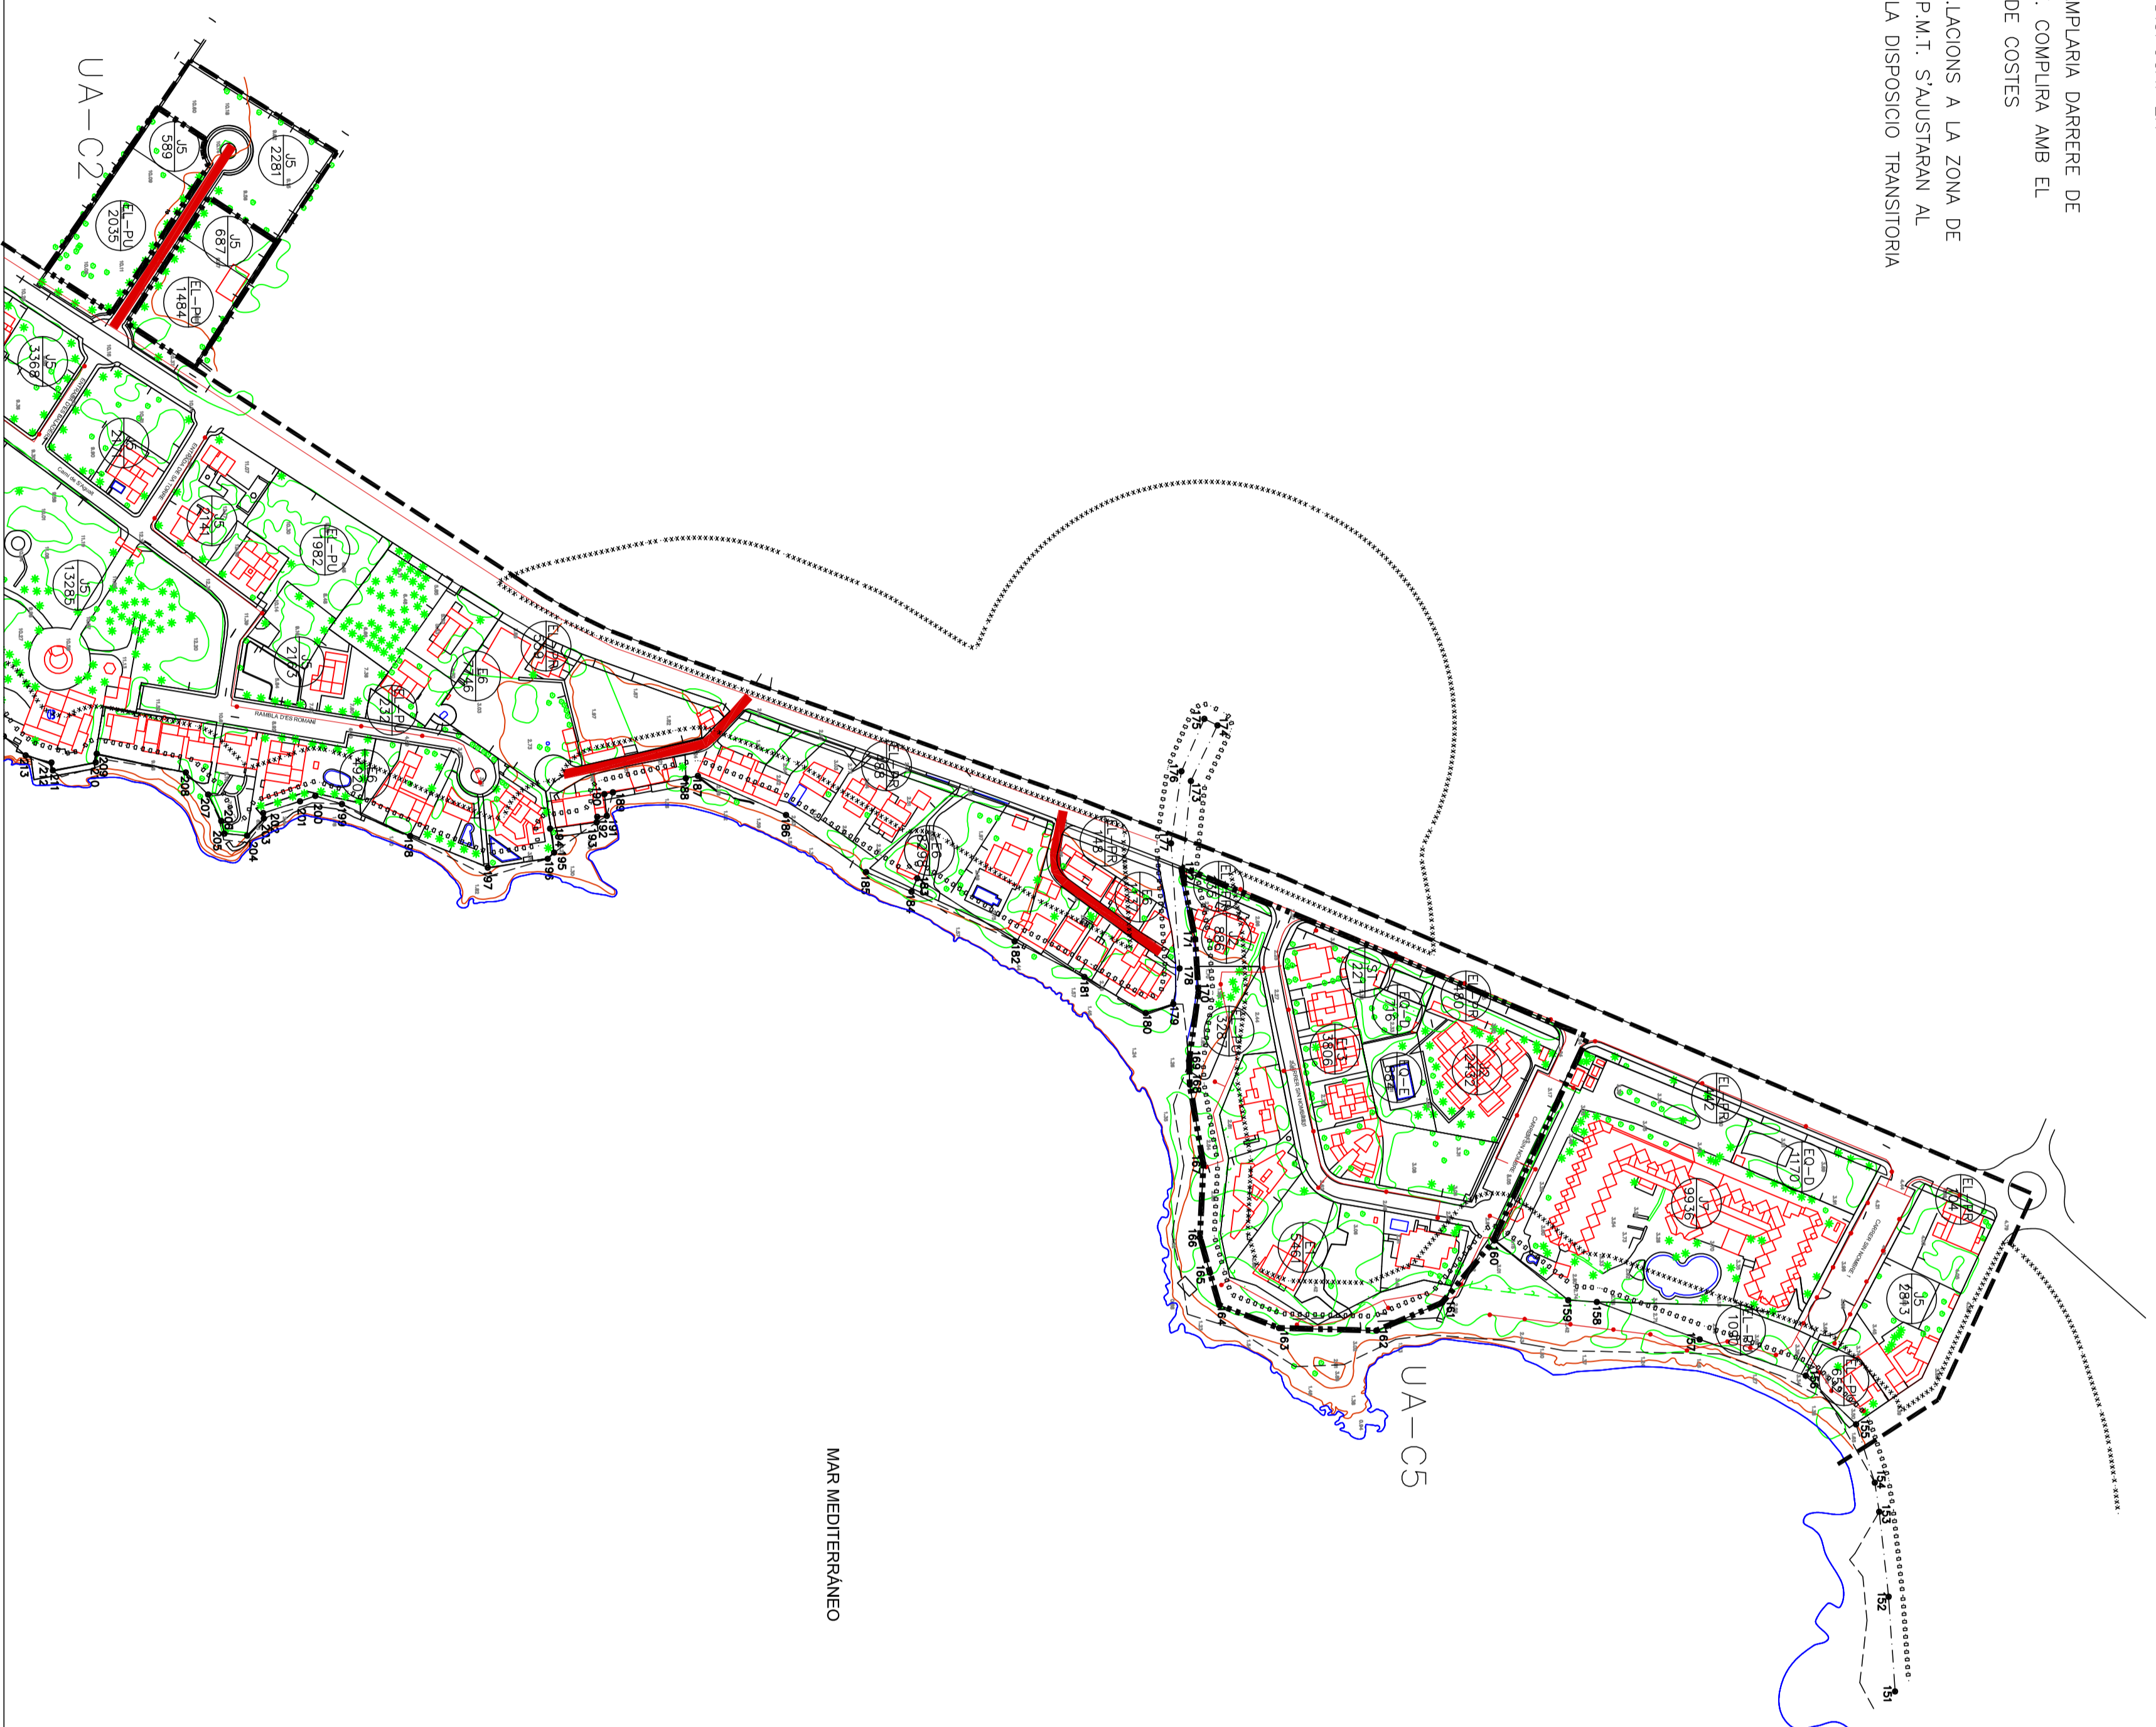

 XARXA D'ENLLUMENAT PÚBLIC EXISTENT  
 XARXA D'ENLLUMENAT PÚBLIC A INST·LAR

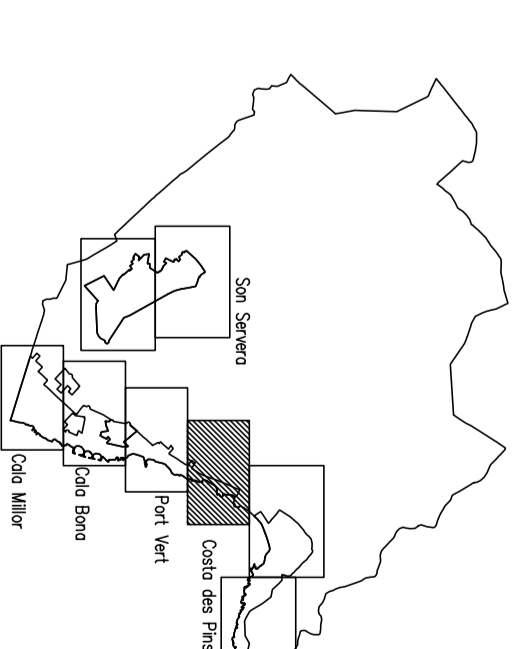

 AJUNTAMENT DE SON SERVERA

MODIFICACIO N<sup>9</sup>1 DE  
 LES NN. SS. DE PLANEJAMENT  
 DEL MUNICIPI DE SON SERVERA  
 <<ELIMINACIÓ DE LA UNITAT D'ACTUACIO  
 UA-C3>>

ORDENACIO

XARXA D'ENLLUMENAT PÚBLIC  
 CALA MILLOR- CALA BONA

PLANOL N<sup>o</sup> 6-3-6 ESCALA 1:2.000 DATA NOVENBRE 2015

Josep Antoni Aguilo Oliver  
 Arquitecte